


Wohnung Nr. 3/ 1.OG

Wohnflächen nach DIN



| | |
|------------|----------------------|
| Wohnen | 33,27 m ² |
| Küche | 5,57 m ² |
| Schlafen | 15,27 m ² |
| Zimmer 1 | 10,85 m ² |
| Zimmer 2 | 10,03 m ² |
| Bad | 6,07 m ² |
| WC | 1,73 m ² |
| Flur | 10,97 m ² |
| Balkon 50% | 6,57 m ² |

Gesamt 100,43 m²

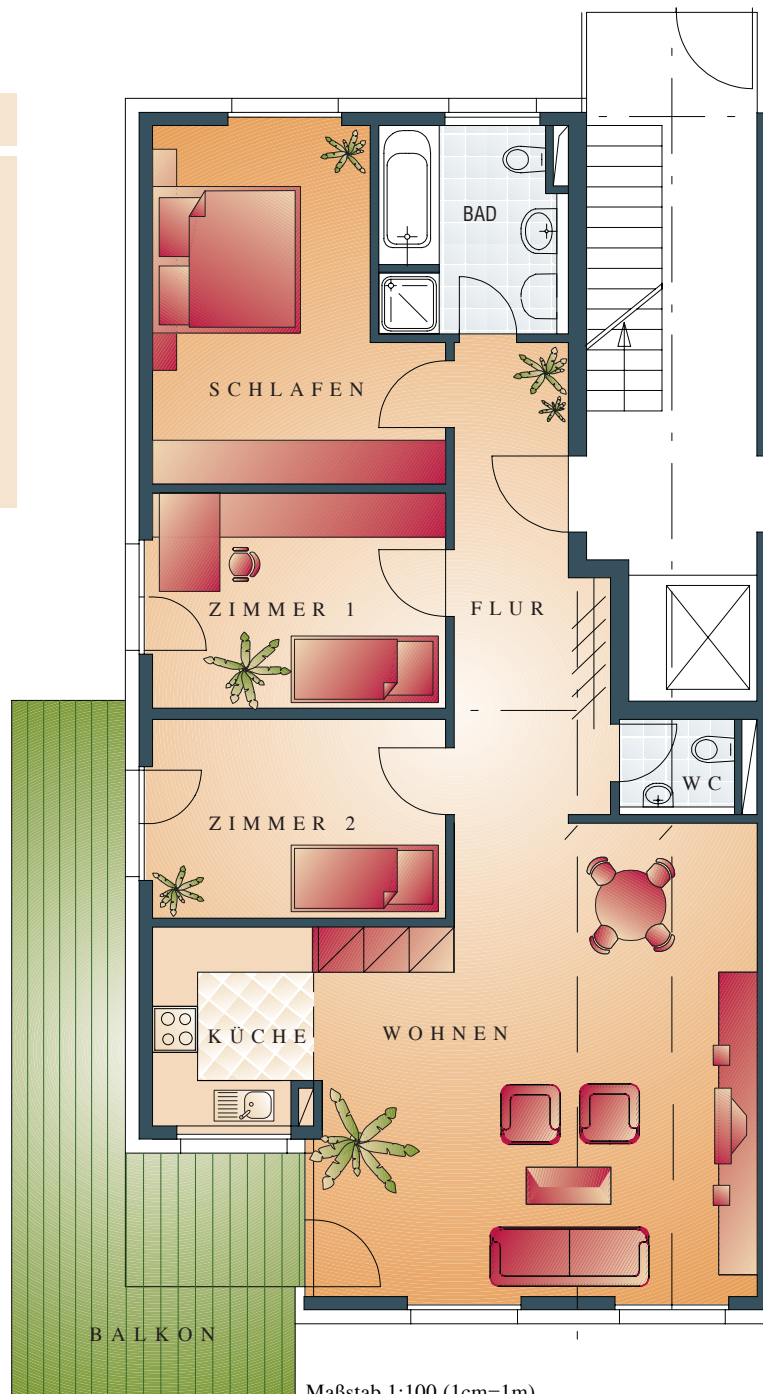

Maßstab 1:100 (1cm=1m)

Die Lage im Objekt:

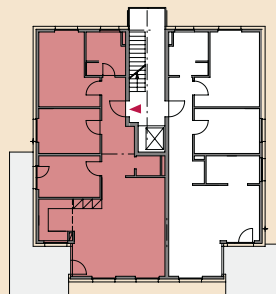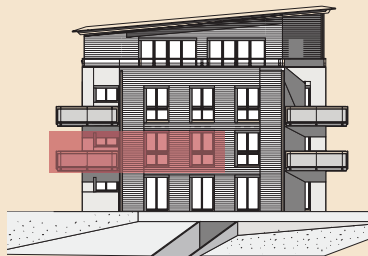

**Vertrieb
GÜRR-BAU GmbH**

Floridaring 27
70806 Kornwestheim

Tel. 07141/ 28 22 80
Mail: info@guerr-bau.de
www.guerr-bau.de