


Wohnung Nr. 4/ 1.OG

Wohnflächen nach DIN



Wohnen	27,03 m ²
Küche	5,84 m ²
Schlafen	16,42 m ²
Zimmer 1	11,54 m ²
Bad	6,25 m ²
Flur	11,04 m ²
Balkon 50%	4,38 m ²

Gesamt 82,50 m²

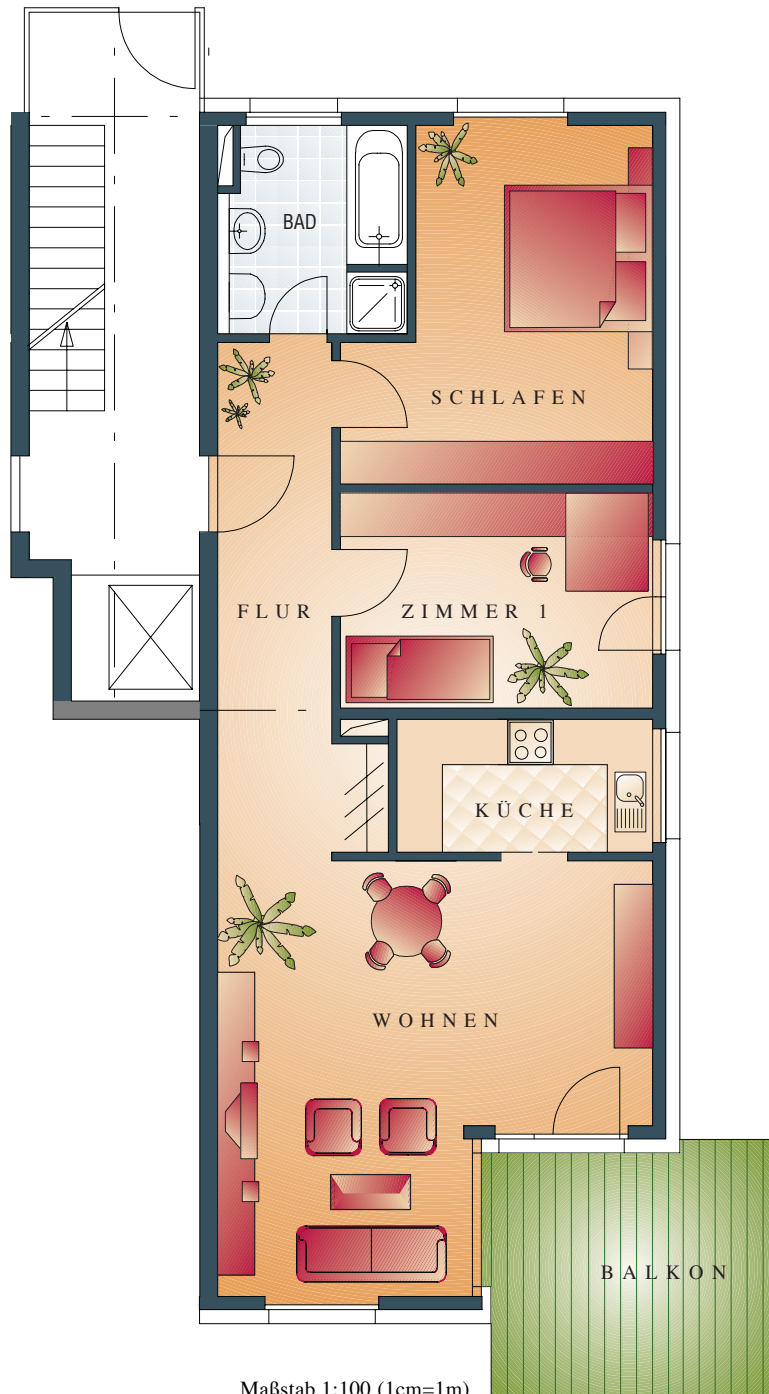

Maßstab 1:100 (1cm=1m)

Die Lage im Objekt:

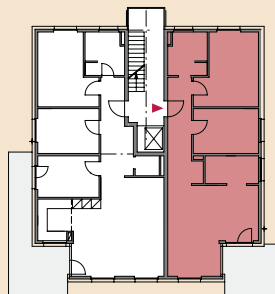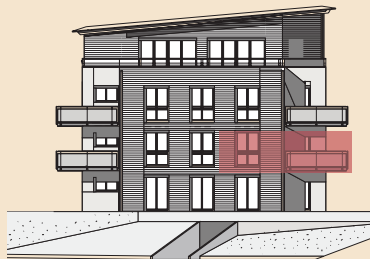

**Vertrieb
GÜRR-BAU GmbH**

Floridaring 27
70806 Kornwestheim

Tel. 07141/ 28 22 80
Mail: info@guerr-bau.de
www.guerr-bau.de